

(反射杖板燈光迴路 135~138 120V/6KW)

(131~134) 天幕燈桿 (120V/6KW) (115~118)
(81~92)

(127~130) 燈桿(三) (120V/2.4KW) (111~114)
(63~80) (80~63)

(123~126) 燈桿(二) (120V/2.4KW) (107~110)
(45~62) (45~62)

(119~122) 燈桿(一) (120V/2.4KW) (103~106)
(27~44) (44~27)

(93~102 120V/2.4KW)
2F 迴廊(右舞台)

右舞台地板迴路配置
(120V/2.4KW)

(93~102 120V/2.4KW)
2F 迴廊(左舞台)

左舞台地板迴路配置
(120V/2.4KW)



(場燈燈板燈光迴路 139~147 120V/2.4KW)


貓道(一) (15~26 120V/2.4KW)

貓道(二) (01~14 120V/2.4KW)


燈光配置平面圖

Scale:1/50

燈具配置平面圖
桃園縣政府設施管理中心
中壢藝術館
2011/09/28 修訂 Scale:1/50

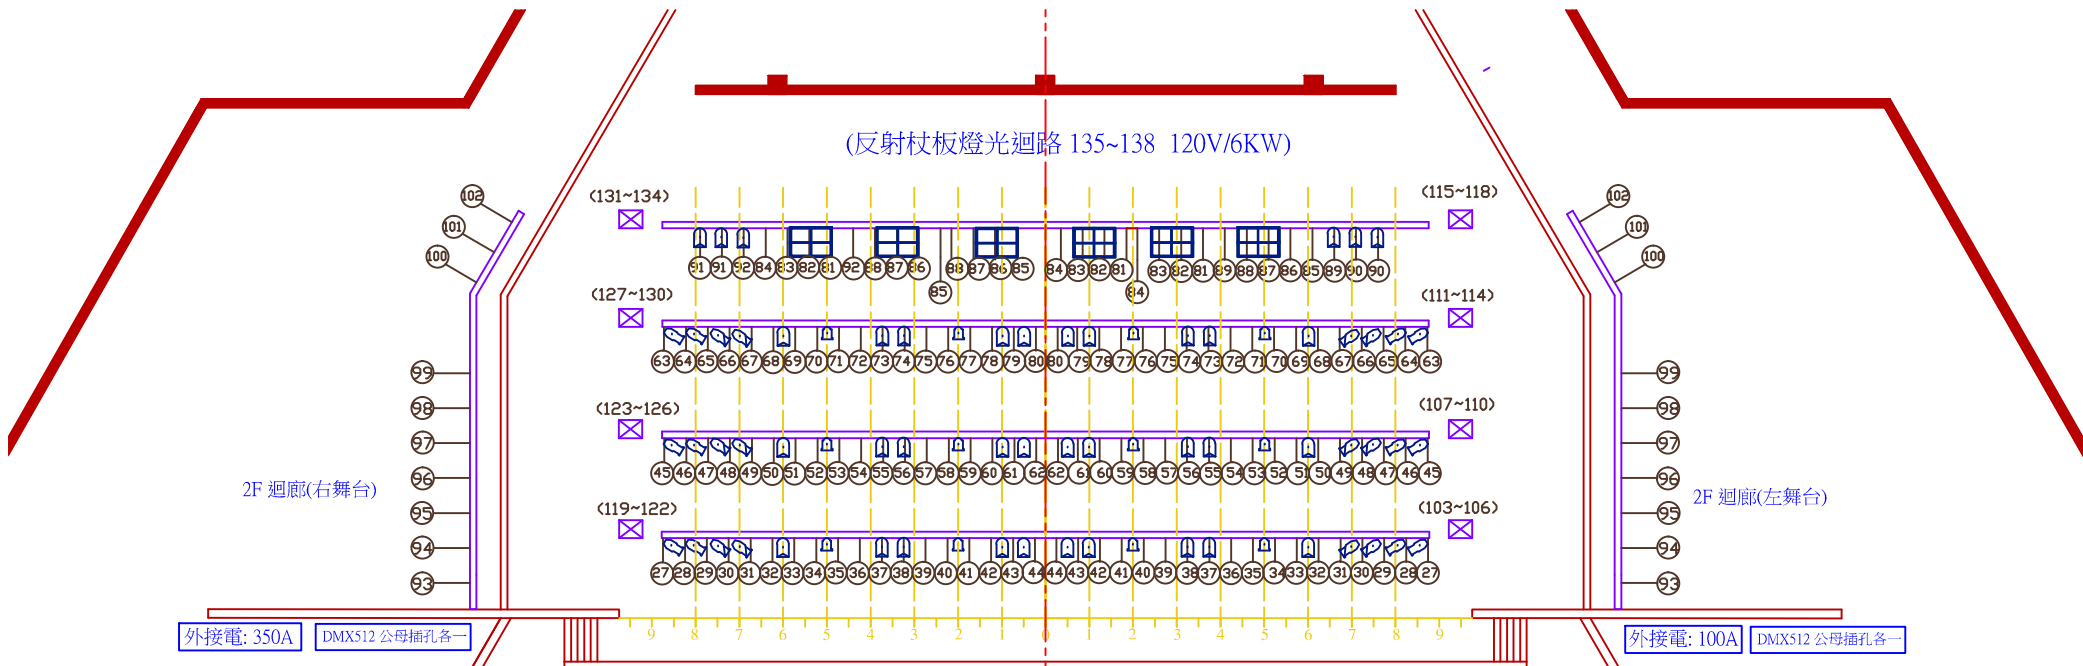

(場燈燈光迴路 139~147 120V/2.4KW)

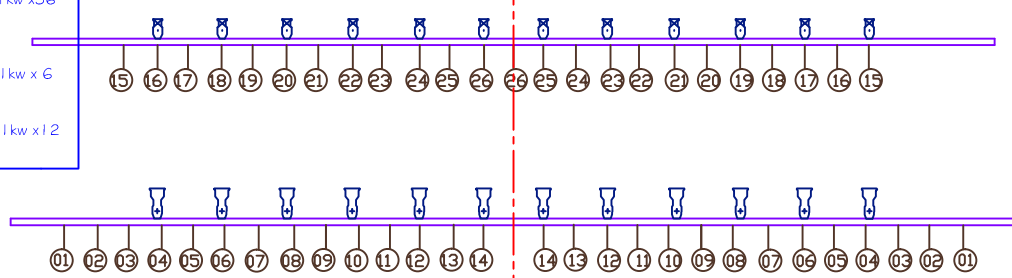

燈具配置平面圖 Scale:1/50

KEY	
	ETC 54-19 750w x12
	ETC 54-26 750w x12
	ETC 54-36 750w x12
	ETC 54-10 750w x12
	PAR 64 WFL 1kw x3G
	Cyclight 1kw x 6
	6" Fresnel 1kw x12

燈具配置平面圖
 桃園縣政府設施管理中心
 中壢藝術館
 2011/09/28 修訂 Scale:1/50